
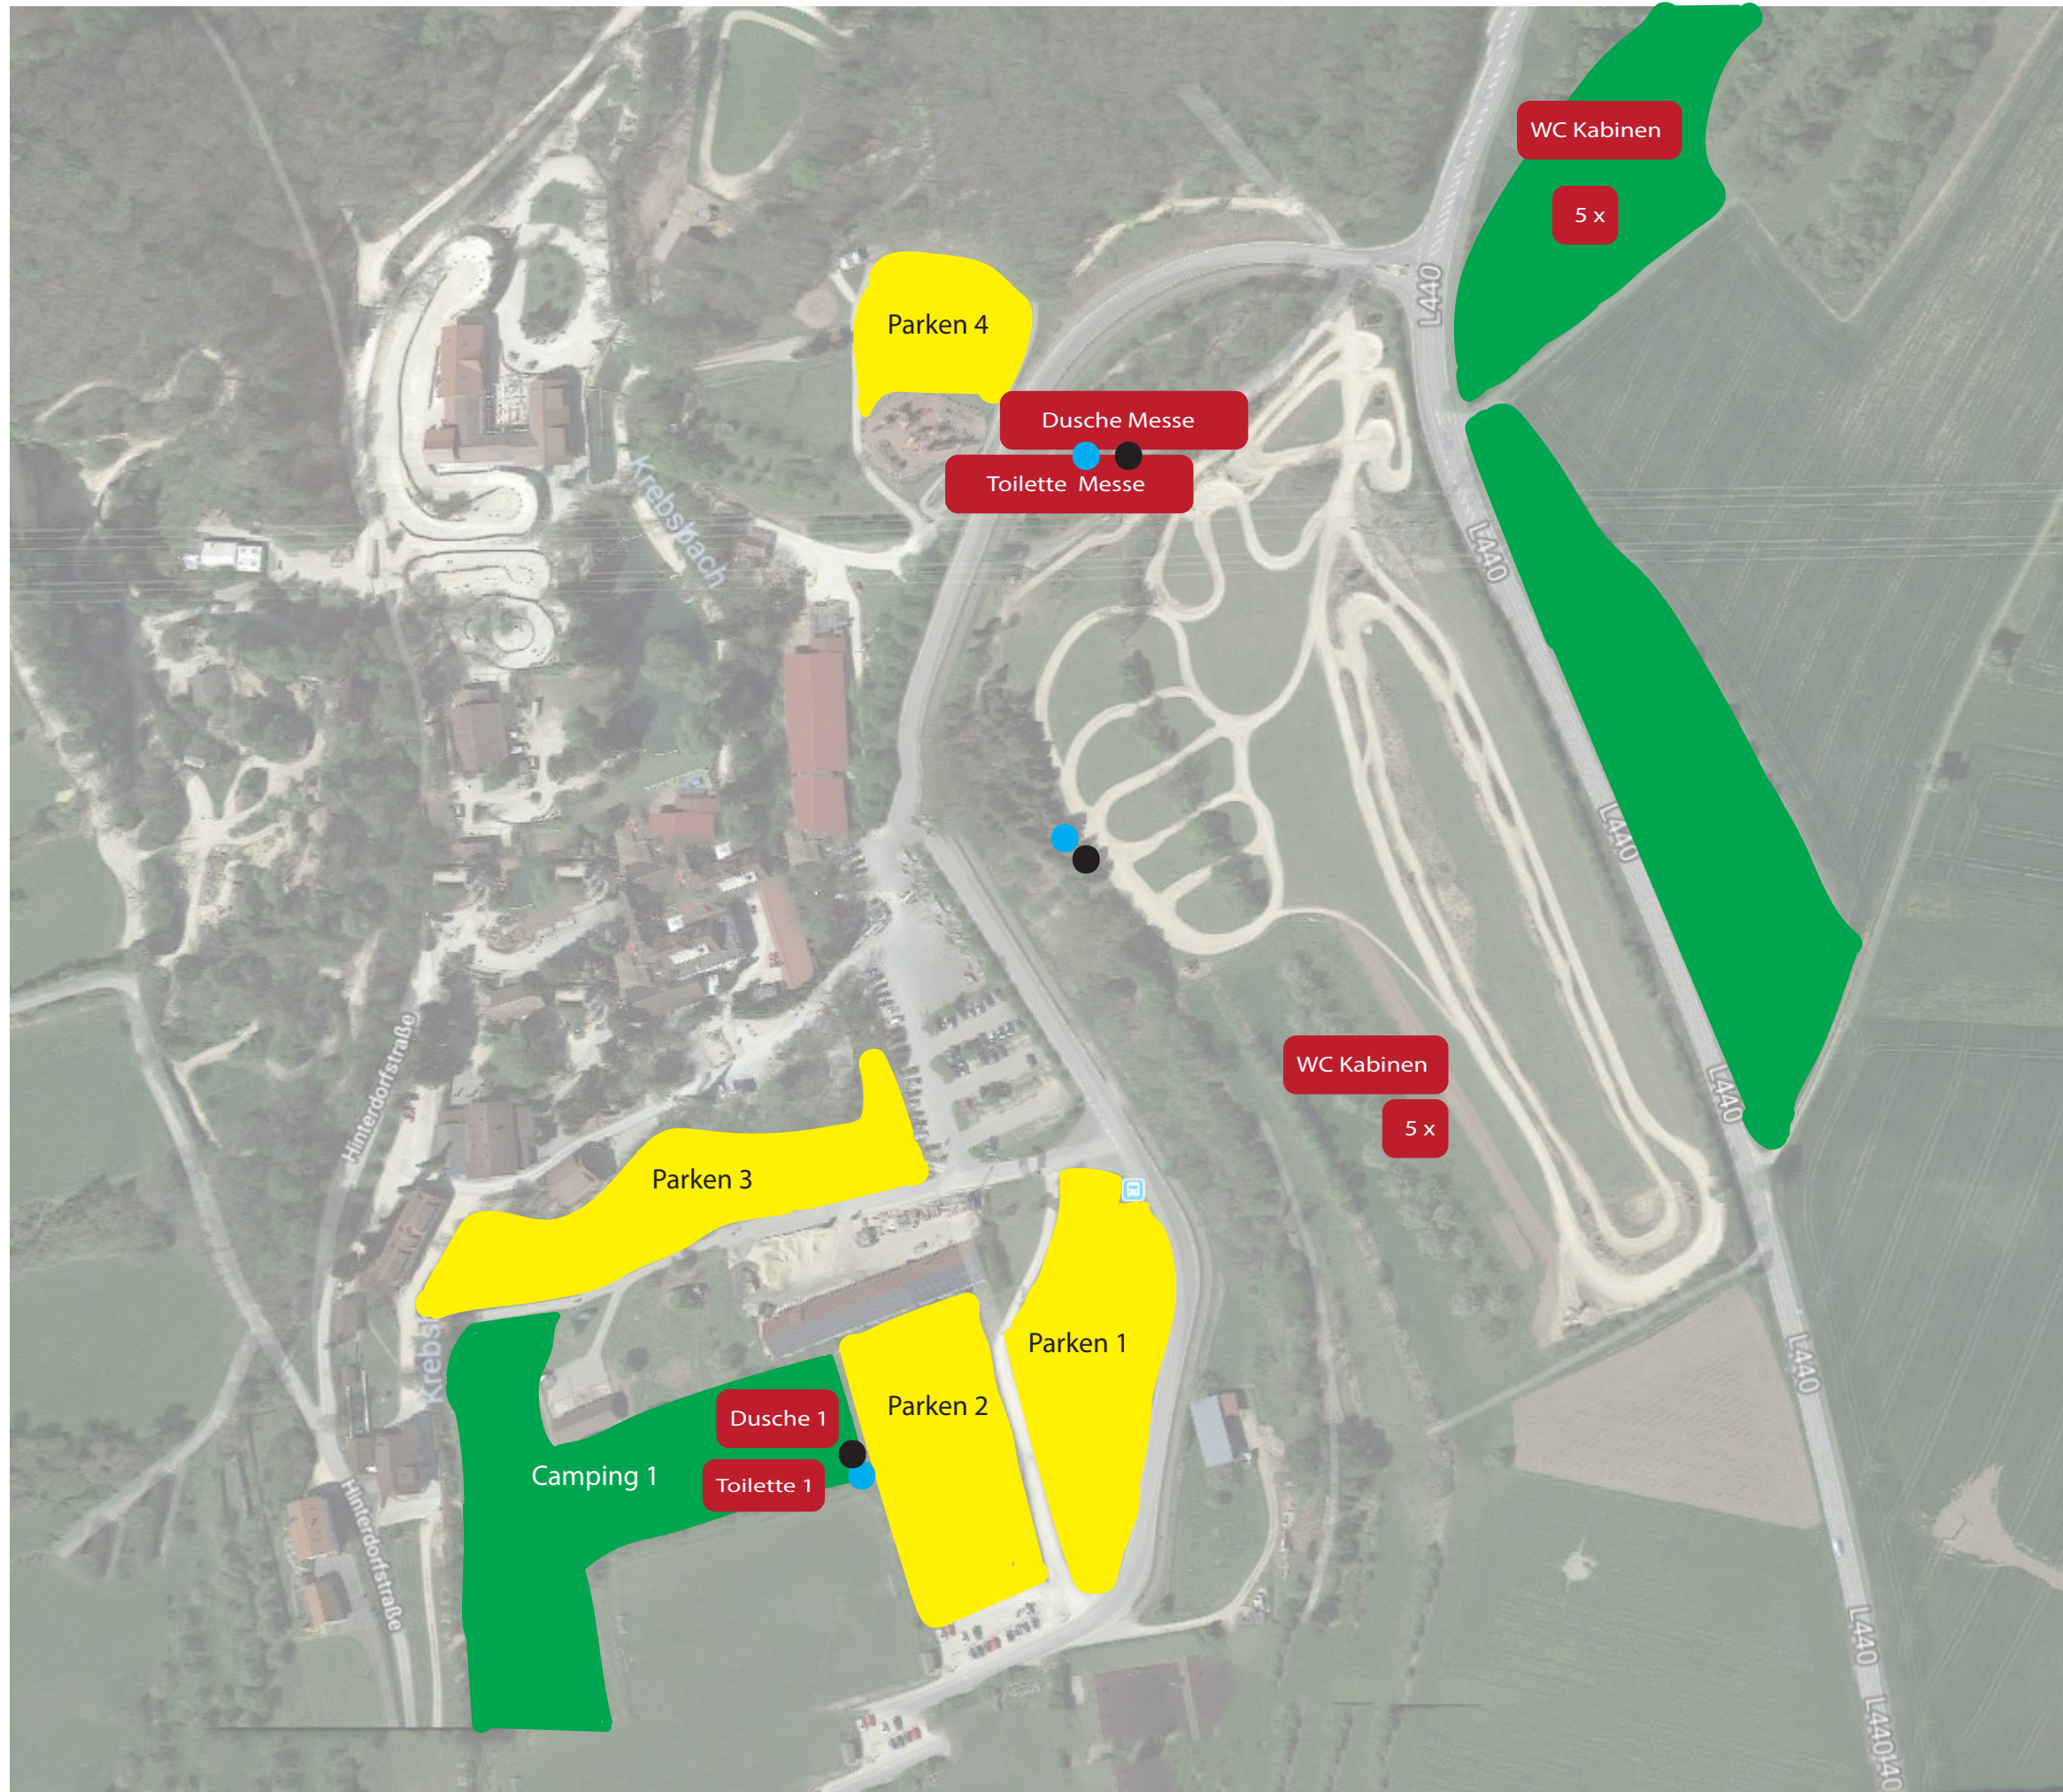


Adventure Southside 2018

Stand 17.01.2018

plus hintere Wiesenflächen 



Sanitäreanlagen

Dusche 1

Duschcontainer
3 x Damen
3 x Herren

Toilette 1

Trailer Maxi Plus
4 x Damen
2 x Herren
4 x Urinale

Dusche Messe

Duschcontainer
5 x Damen
5 x Herren

Toilette Messe

2 x WC Container
8 x Damen
2 x Herren
6 x Urinal
3 x Unisex

oder Containter
7 x Damen
7 x Herren

WC Kabinen

15 Stück

● Strom

● Wasser
Abwasser

Container:
400V/32A

Trailer:
220V/16A